


FO = FENÊTRE OUVRANTE
FF = FENÊTRE FIX
FA = FENÊTRE À AUVENT
PP = PORTE PLIANTE
PD = POCKET DOOR
PE = PORTE D'ENTRÉE
PL = LATÉRAL
P = PORTE INTÉRIEURE

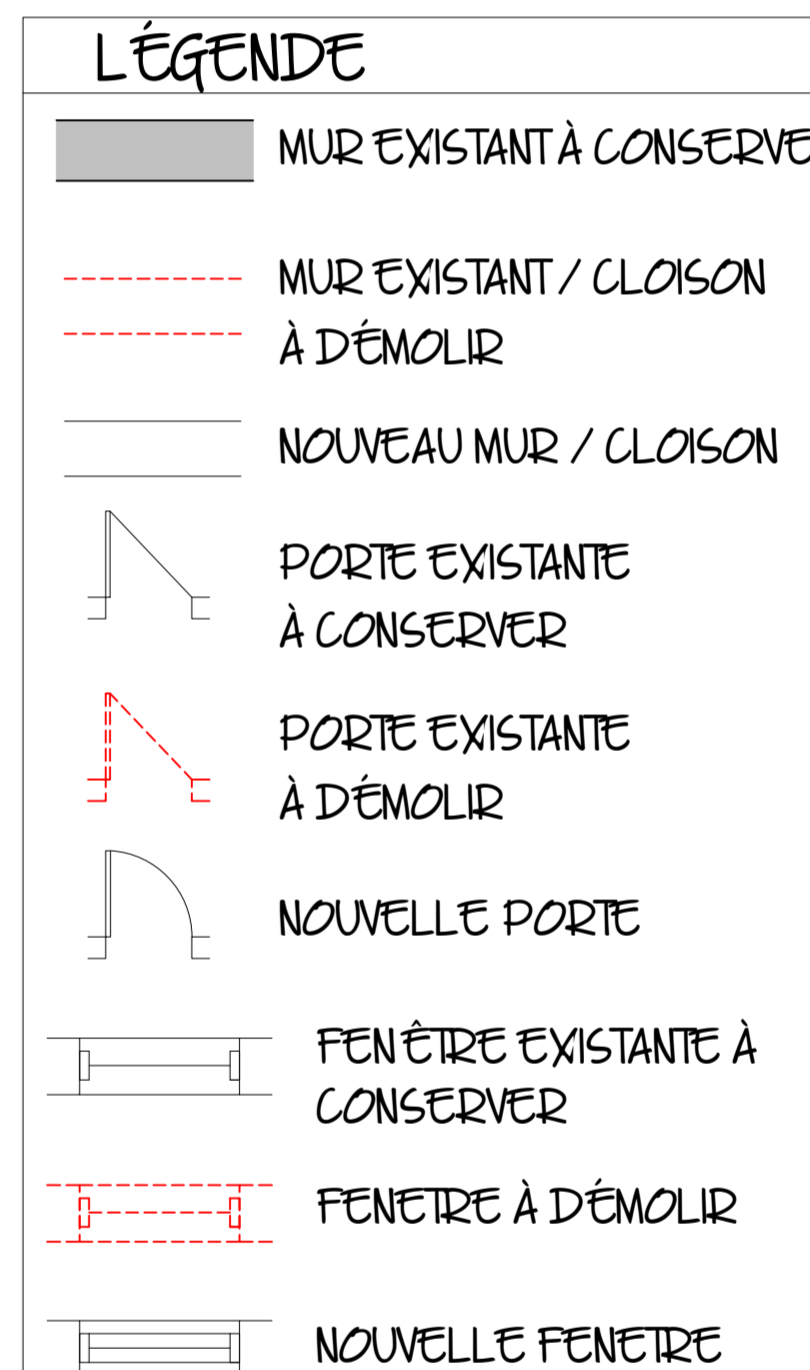


CONÇU PAR: DT
DESSINÉ PAR: DT

ÉCHELLE: INDICUÉE
FORAMT A1 (36x24)


DATE: 2026-01-05
RÉVISION: 0

1/10

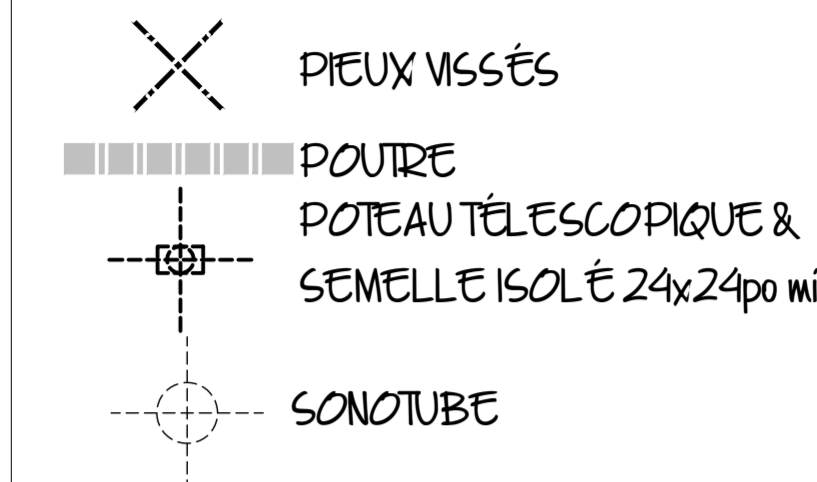

FO = FENÊTRE OUVRANTE PP = PORTE PLIANTE
FF = FENÊTRE FIXE PD = POCKET DOOR
FA = FENÊTRE À AUVENT PE = PORTE D'ENTRÉE
PL = LATÉRAL
P = PORTE INTÉRIEURE

LÉGENDE

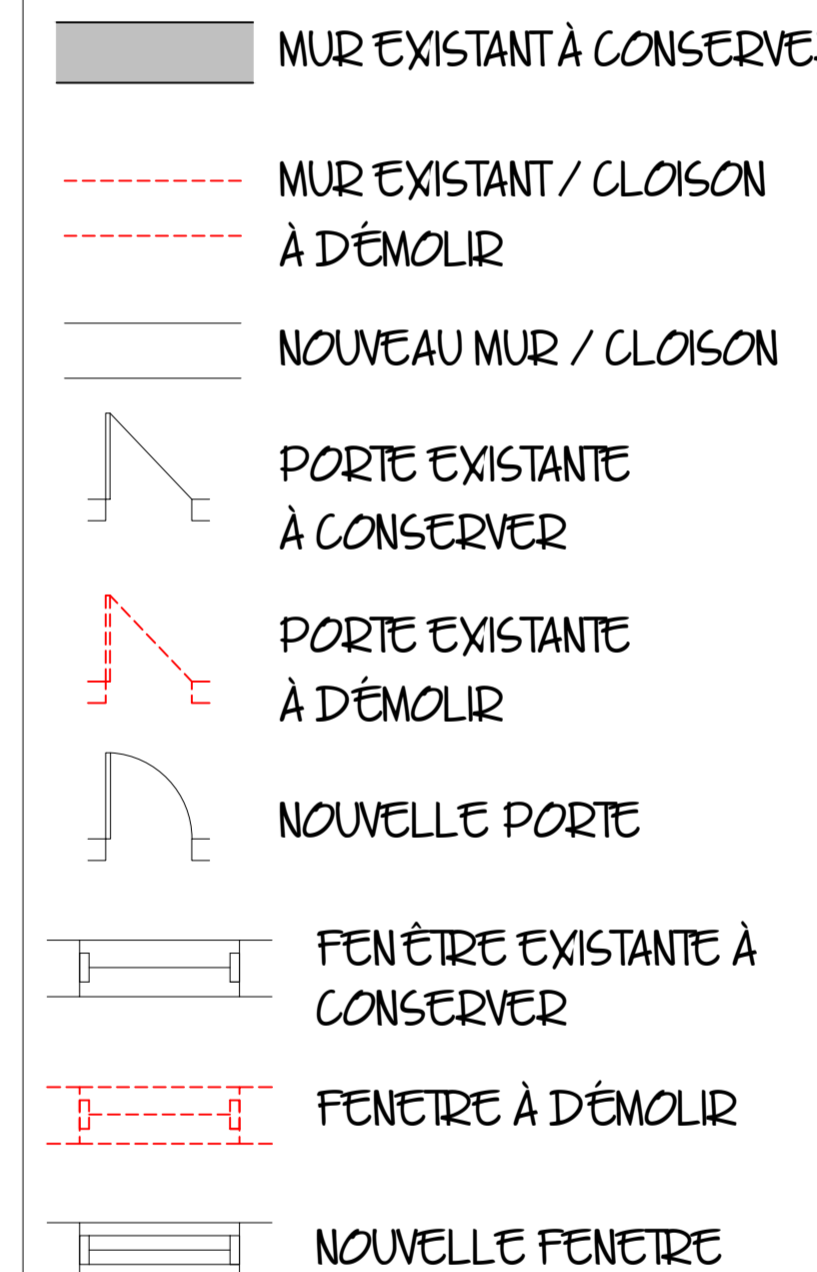


CONÇU PAR: DT
DESSINÉ PAR: DT


ÉCHELLE: INDICUÉE
FORAMT A1 (36x24)

DATE: 2026-01-05


RÉVISION: 0

2/10

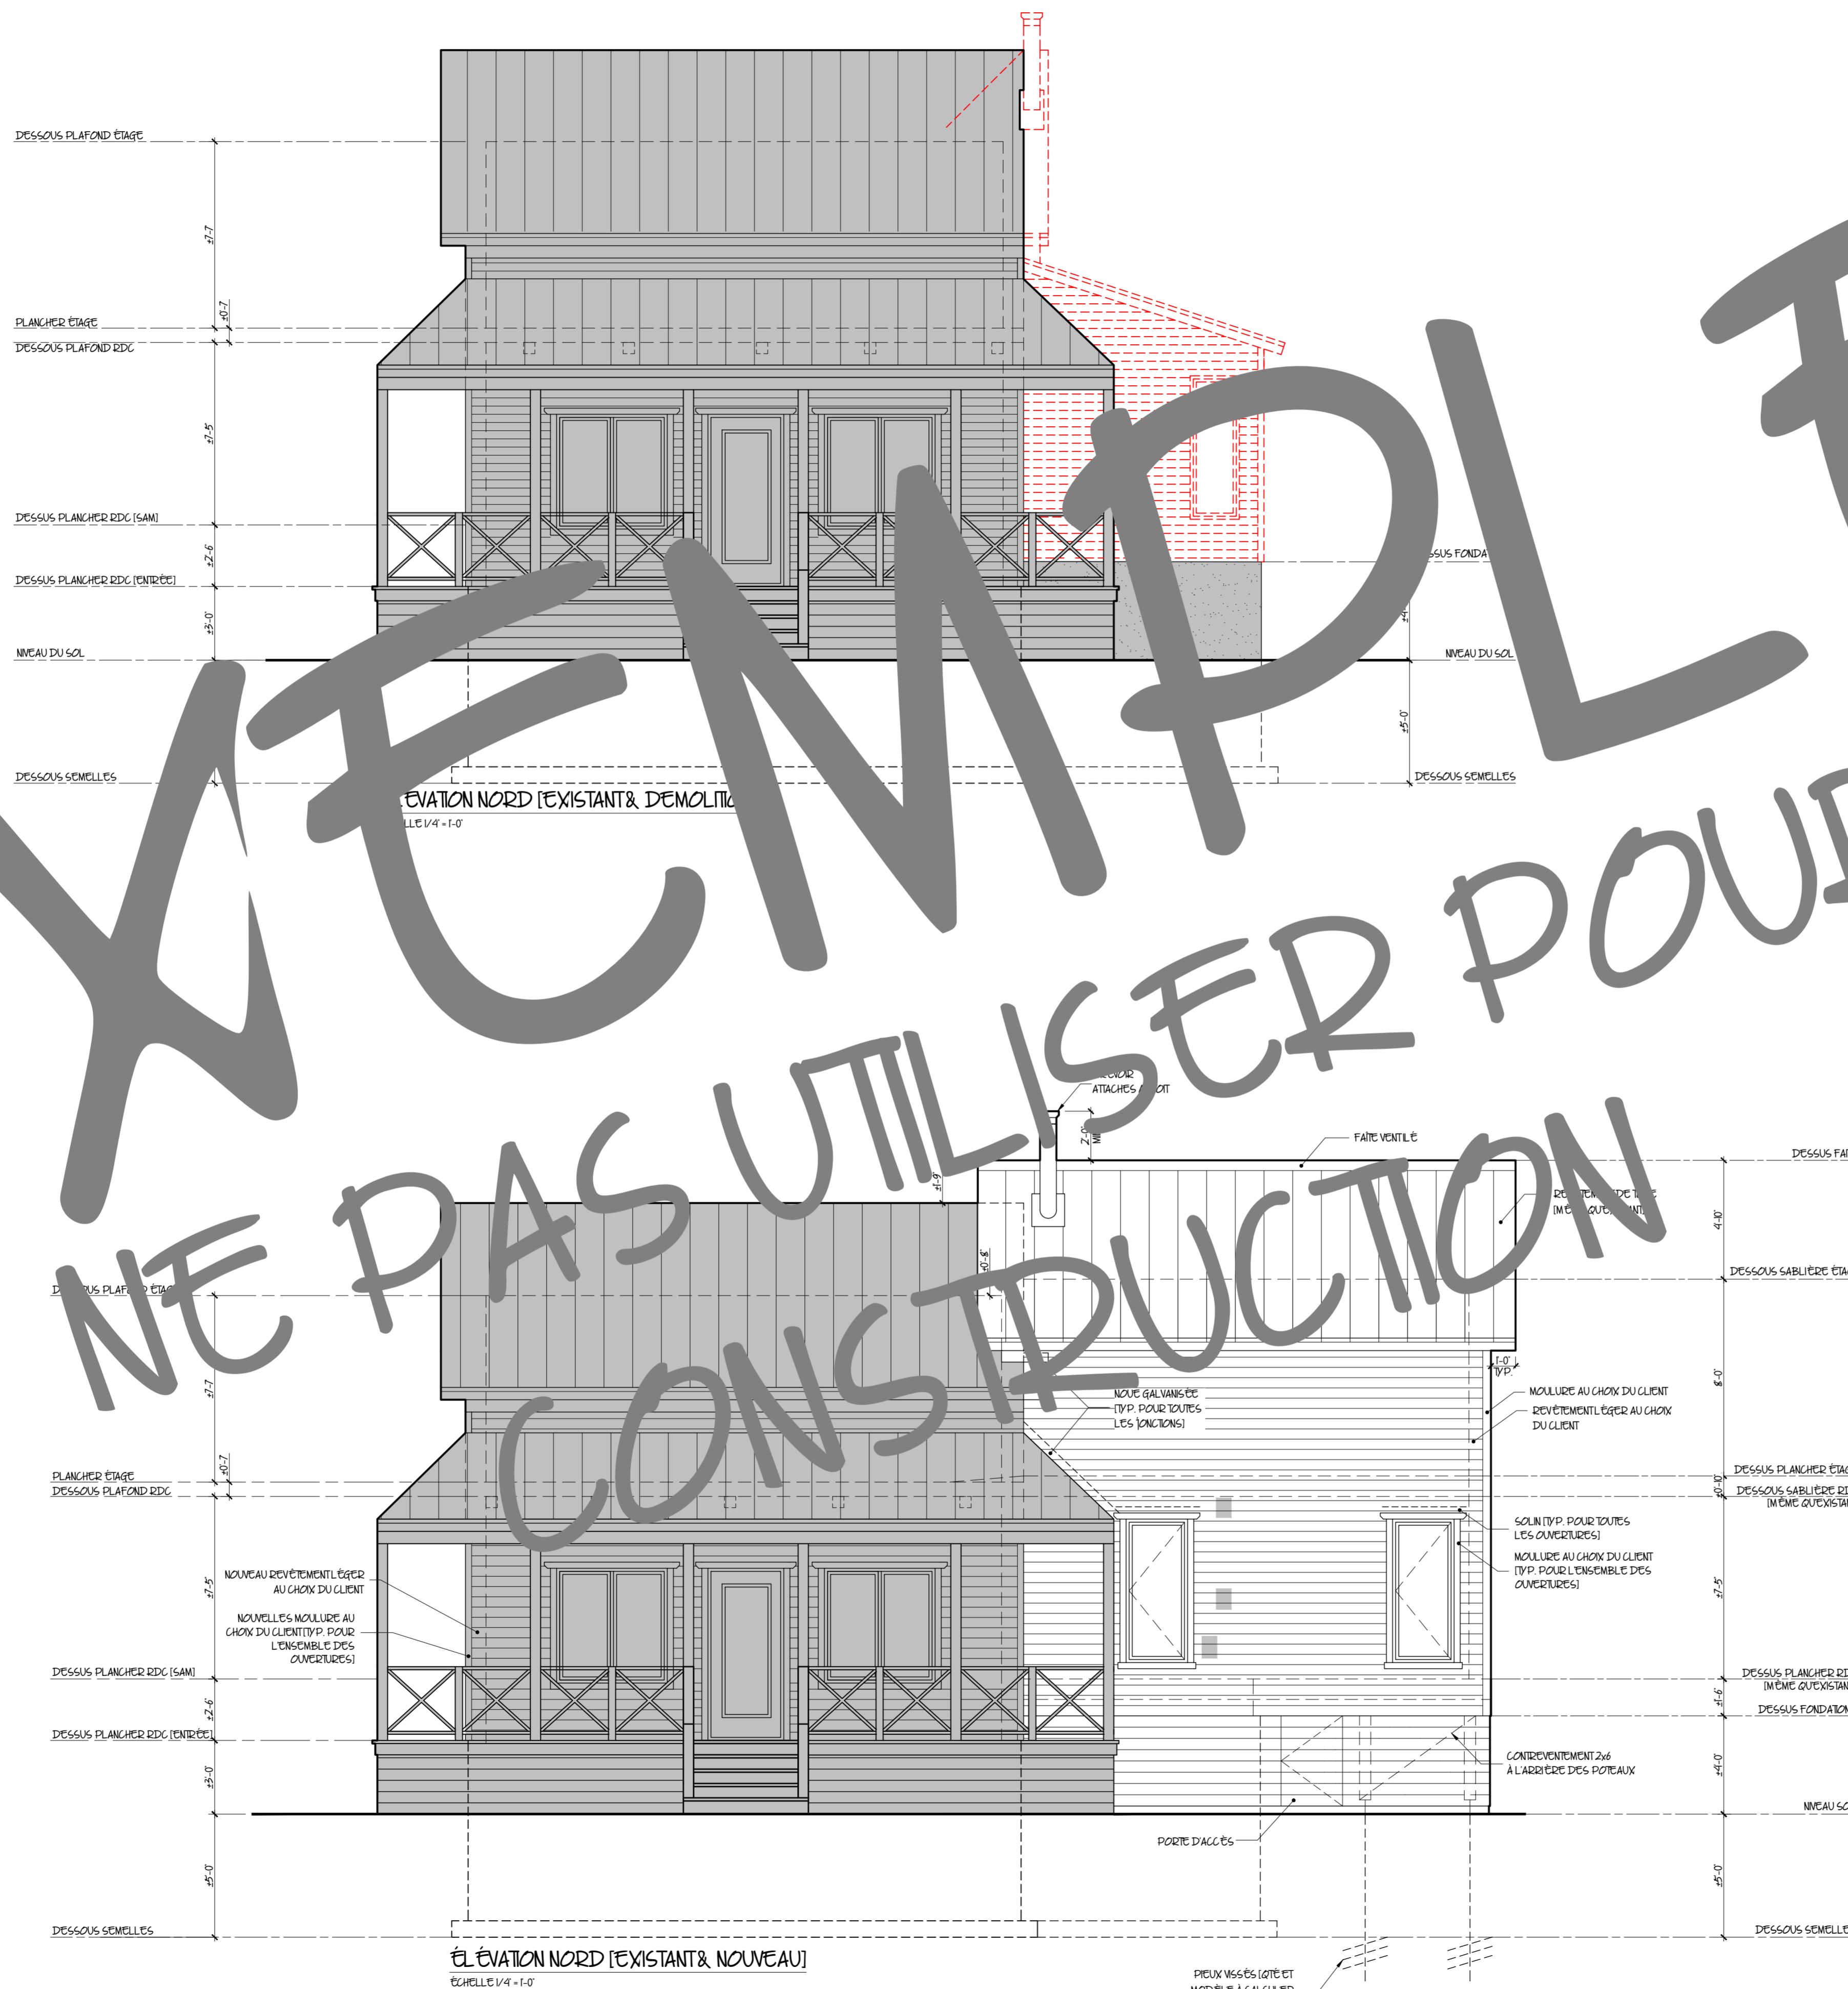

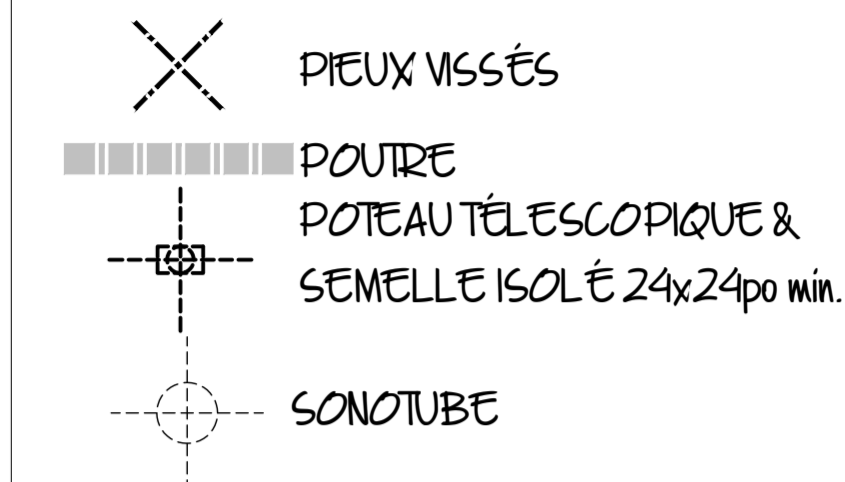


FO = FENÊTRE OUVRANTE
FF = FENÊTRE FIXE
FA = FENÊTRE À AUVENT
PP = PORTE PLIANTE
PD = POCKET DOOR
PE = PORTE D'ENTRÉE
PL = LATÉRAL
P = PORTE INTÉRIEURE

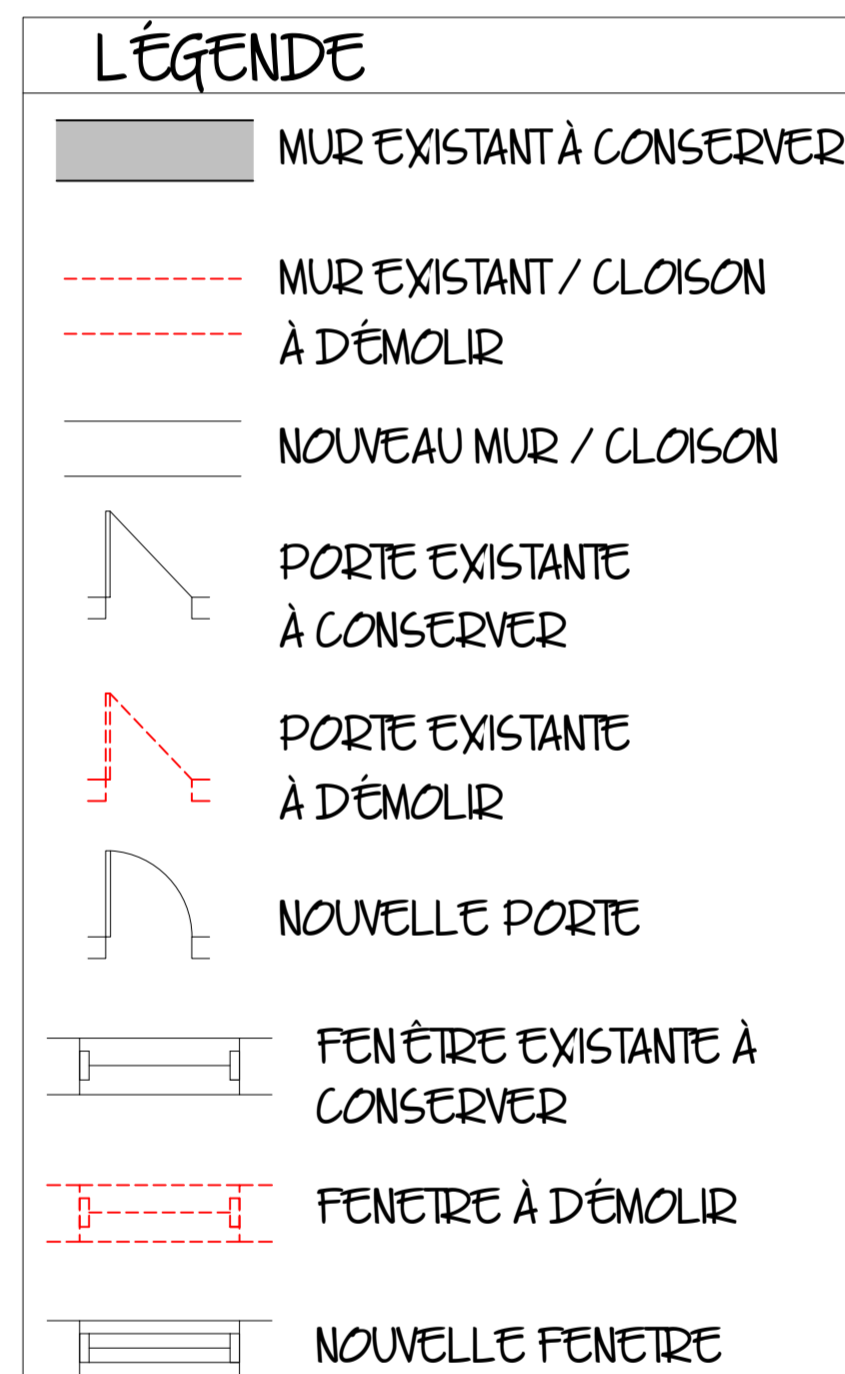


CONÇU PAR: DT
DESSINÉ PAR: DT

ÉCHELLE: INDiquÉE
FORAMT A1 (36x24)


DATE: 2026-01-05
RÉVISION: 0

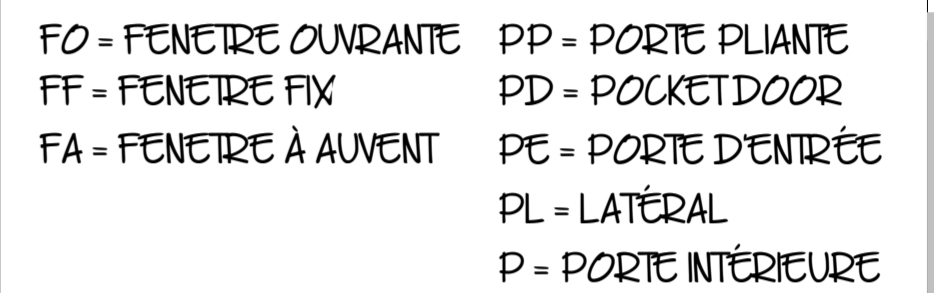


☐ MUR EXISTANT À CONSERVER

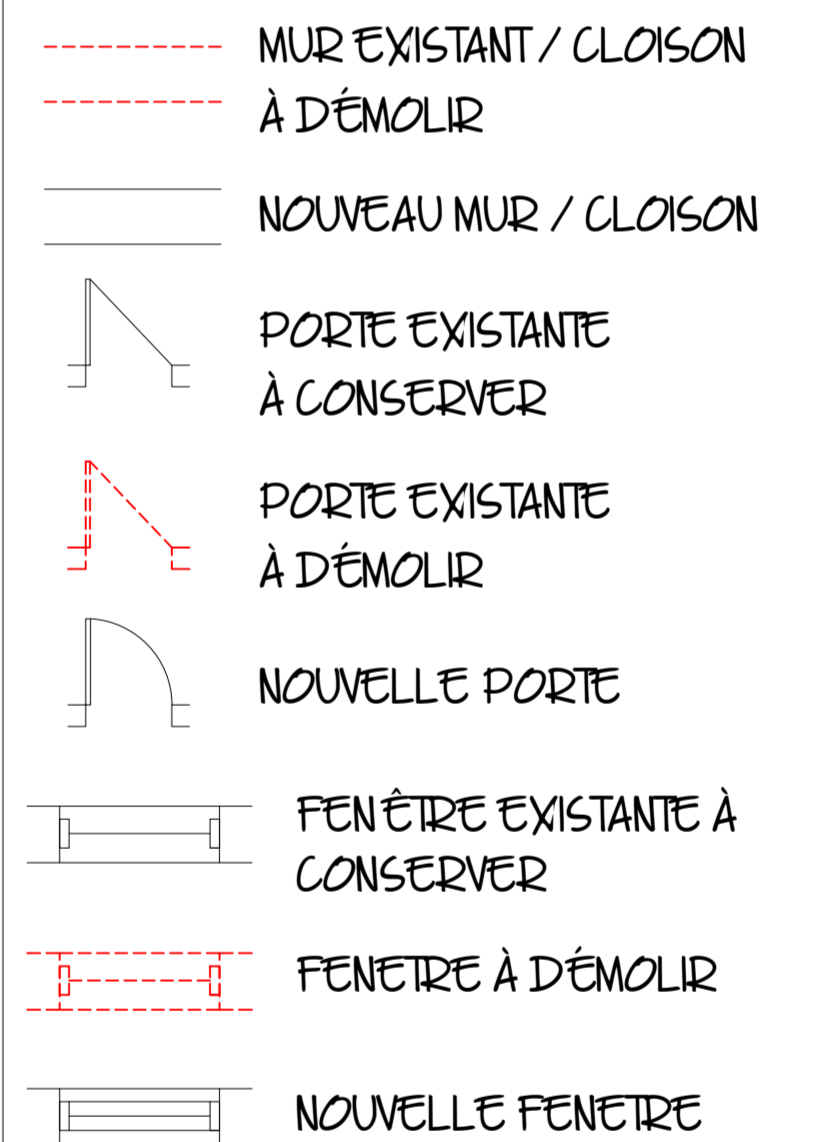


4/10

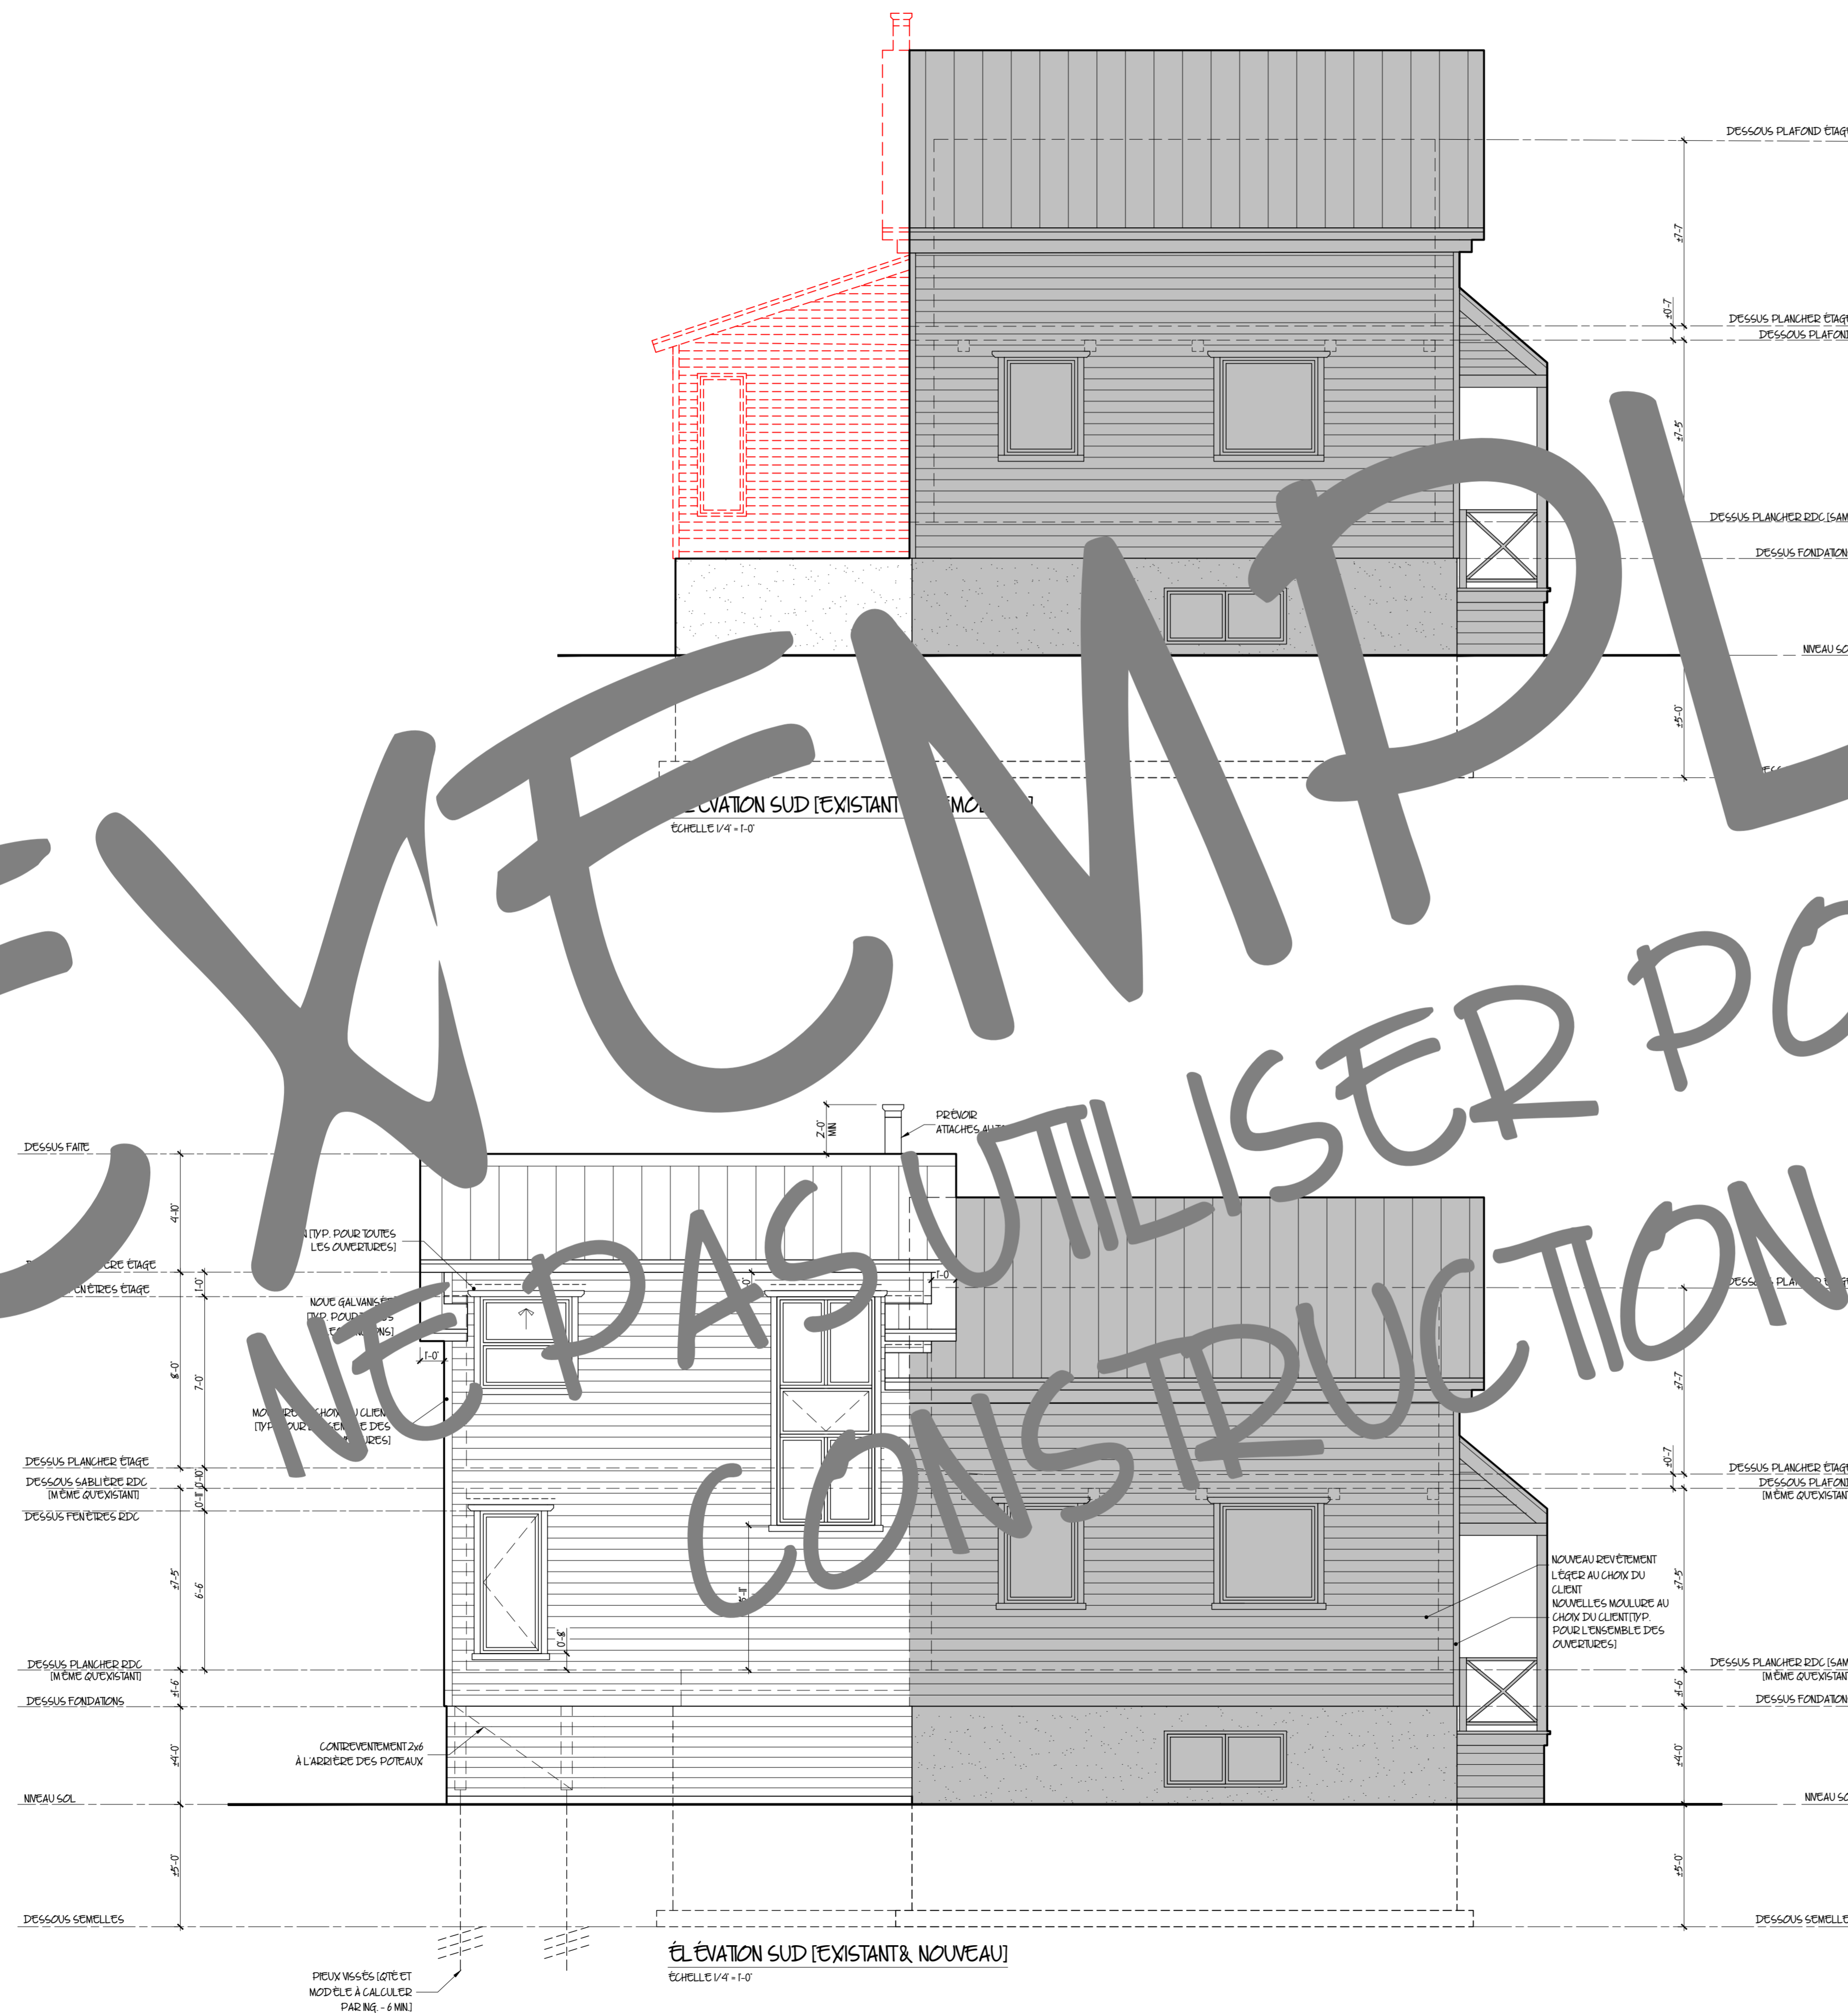

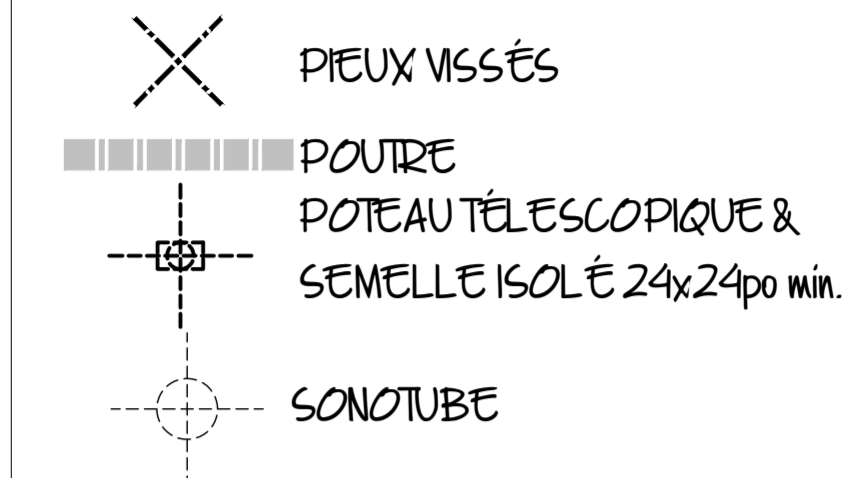

FO = FENÊTRE OUVRANTE
FF = FENÊTRE FIXE
FA = FENÊTRE À AUVENT
PP = PORTE PLIANTE
PD = POCKET DOOR
PE = PORTE D'ENTRÉE
PL = LATÉRAL
P = PORTE INTÉRIEURE

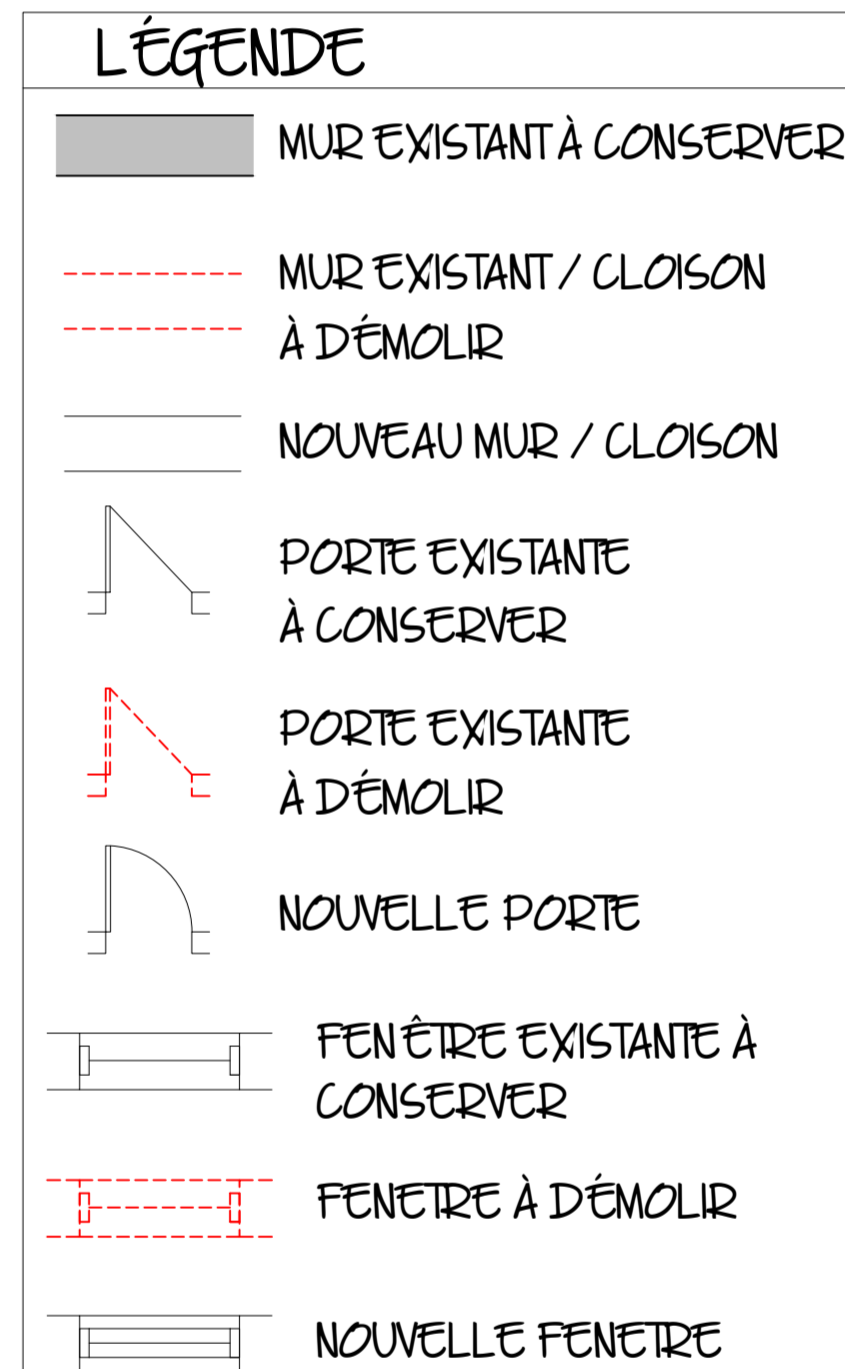


CONÇU PAR: DT
DESSINÉ PAR: DT

ÉCHELLE: INDiquÉE
FORAMT A1 (36x24)




DATE: 2026-01-05
RÉVISION: 0

5/10

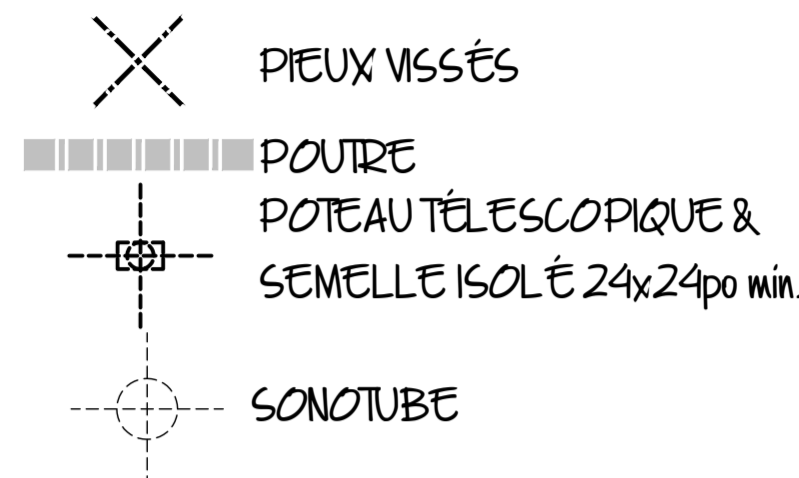

FO = FENÊTRE OUVRANTE
FF = FENÊTRE FIXE
FA = FENÊTRE À AUVENT
PP = PORTE PLIANTE
PD = POCKET DOOR
PE = PORTE D'ENTRÉE
PL = LATÉRAL
P = PORTE INTÉRIEURE


LÉGENDE

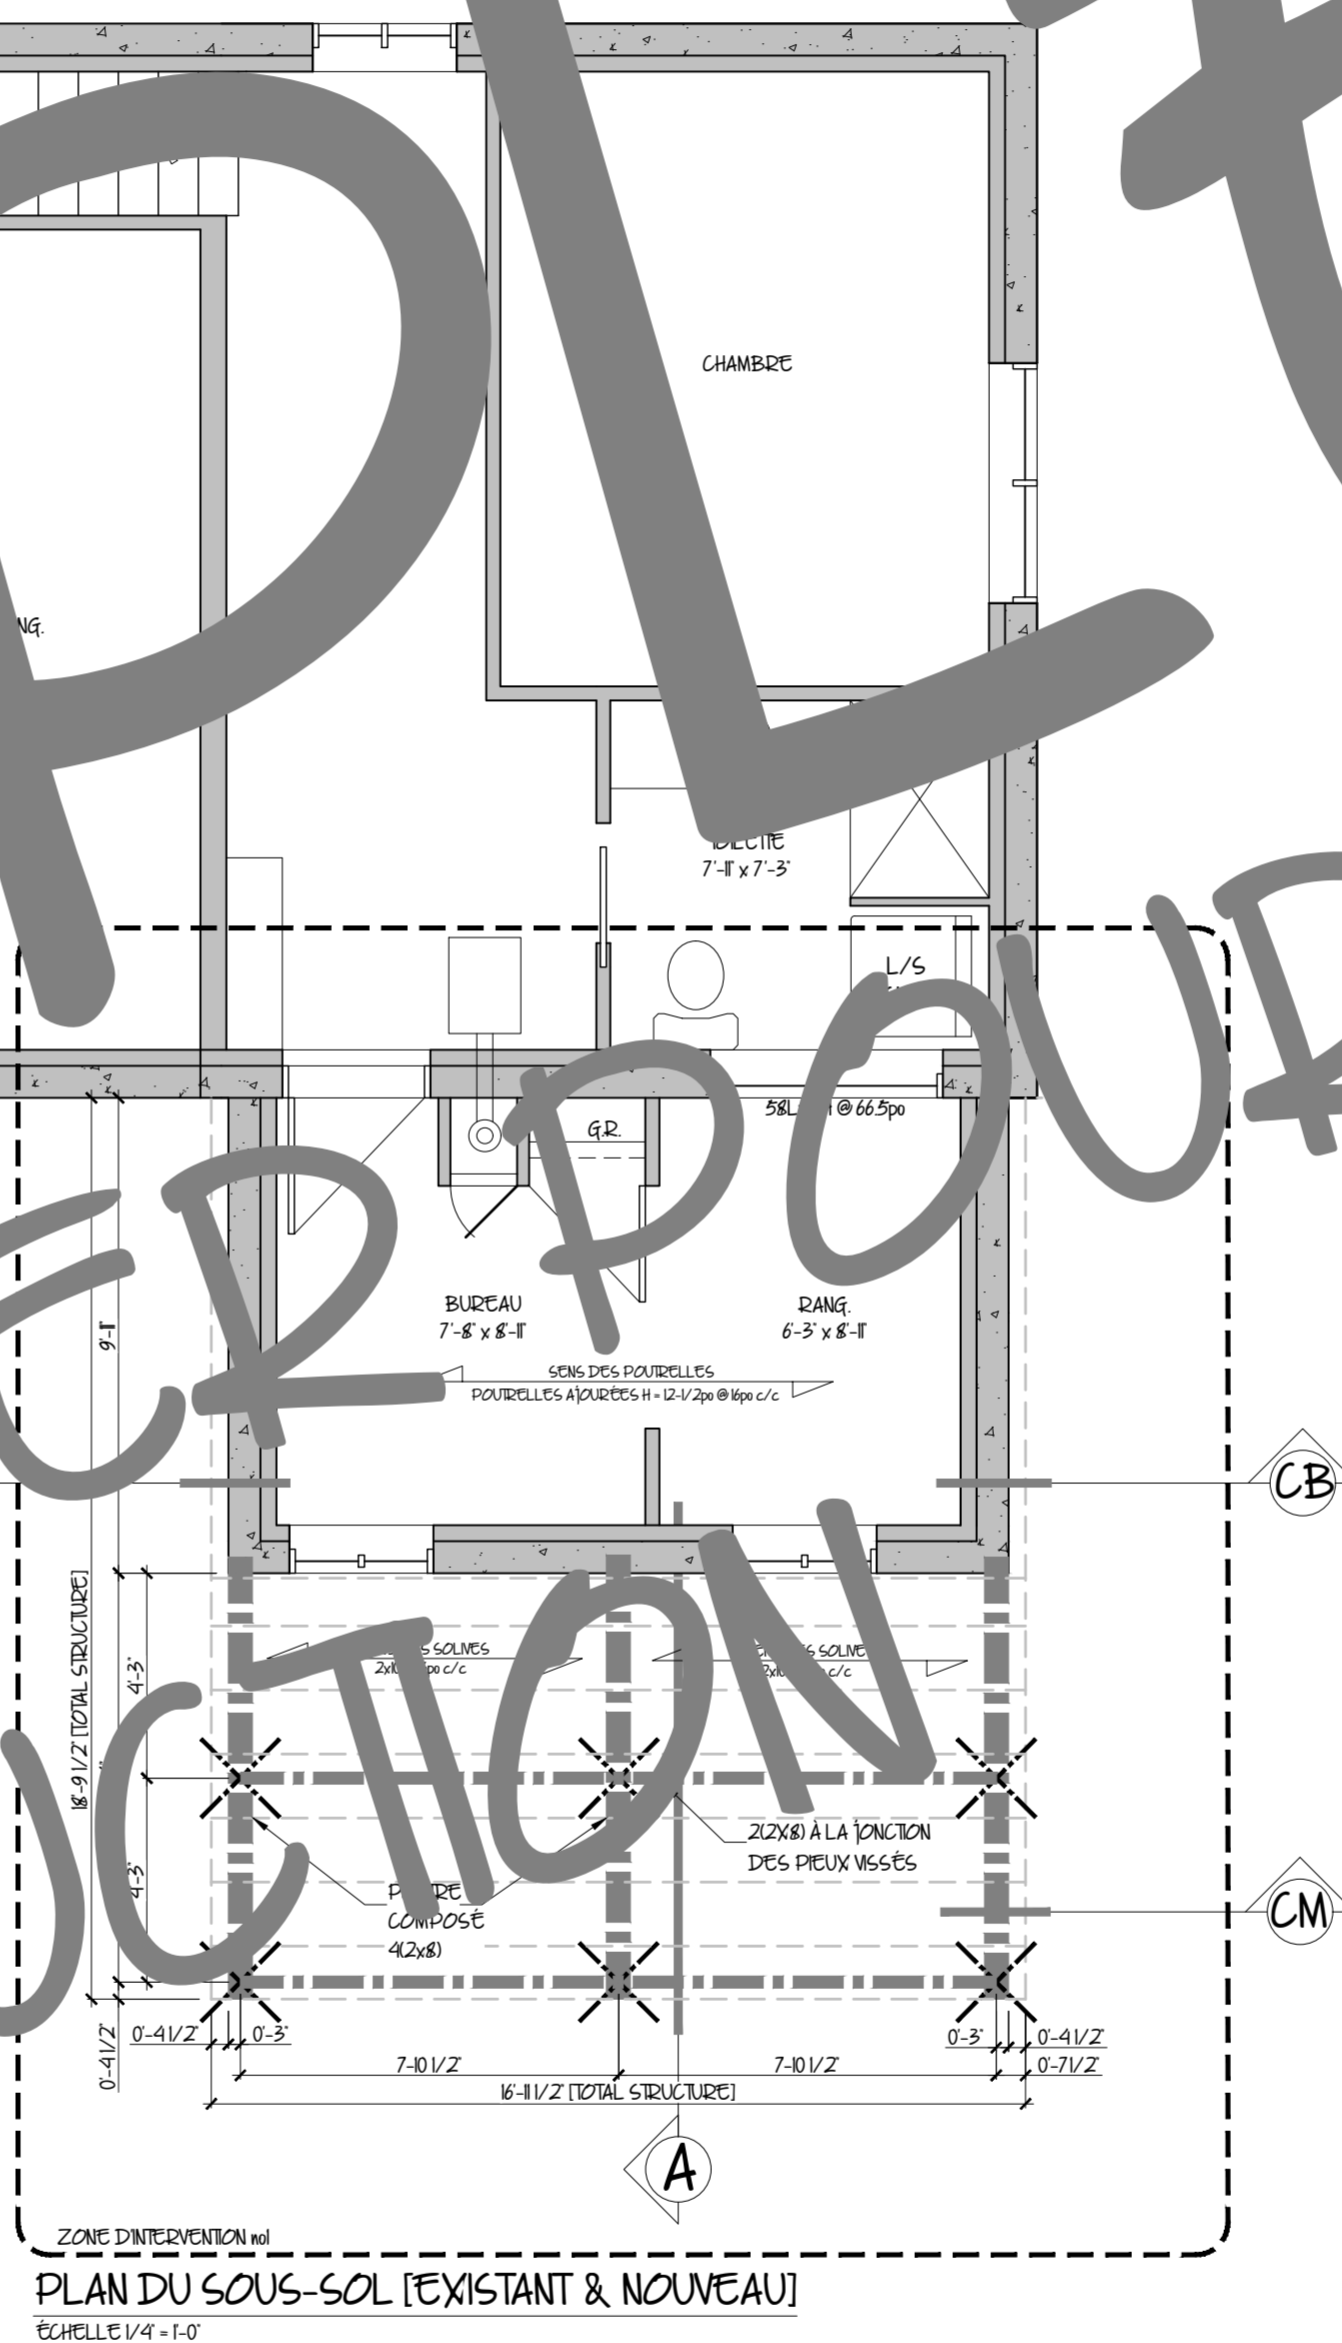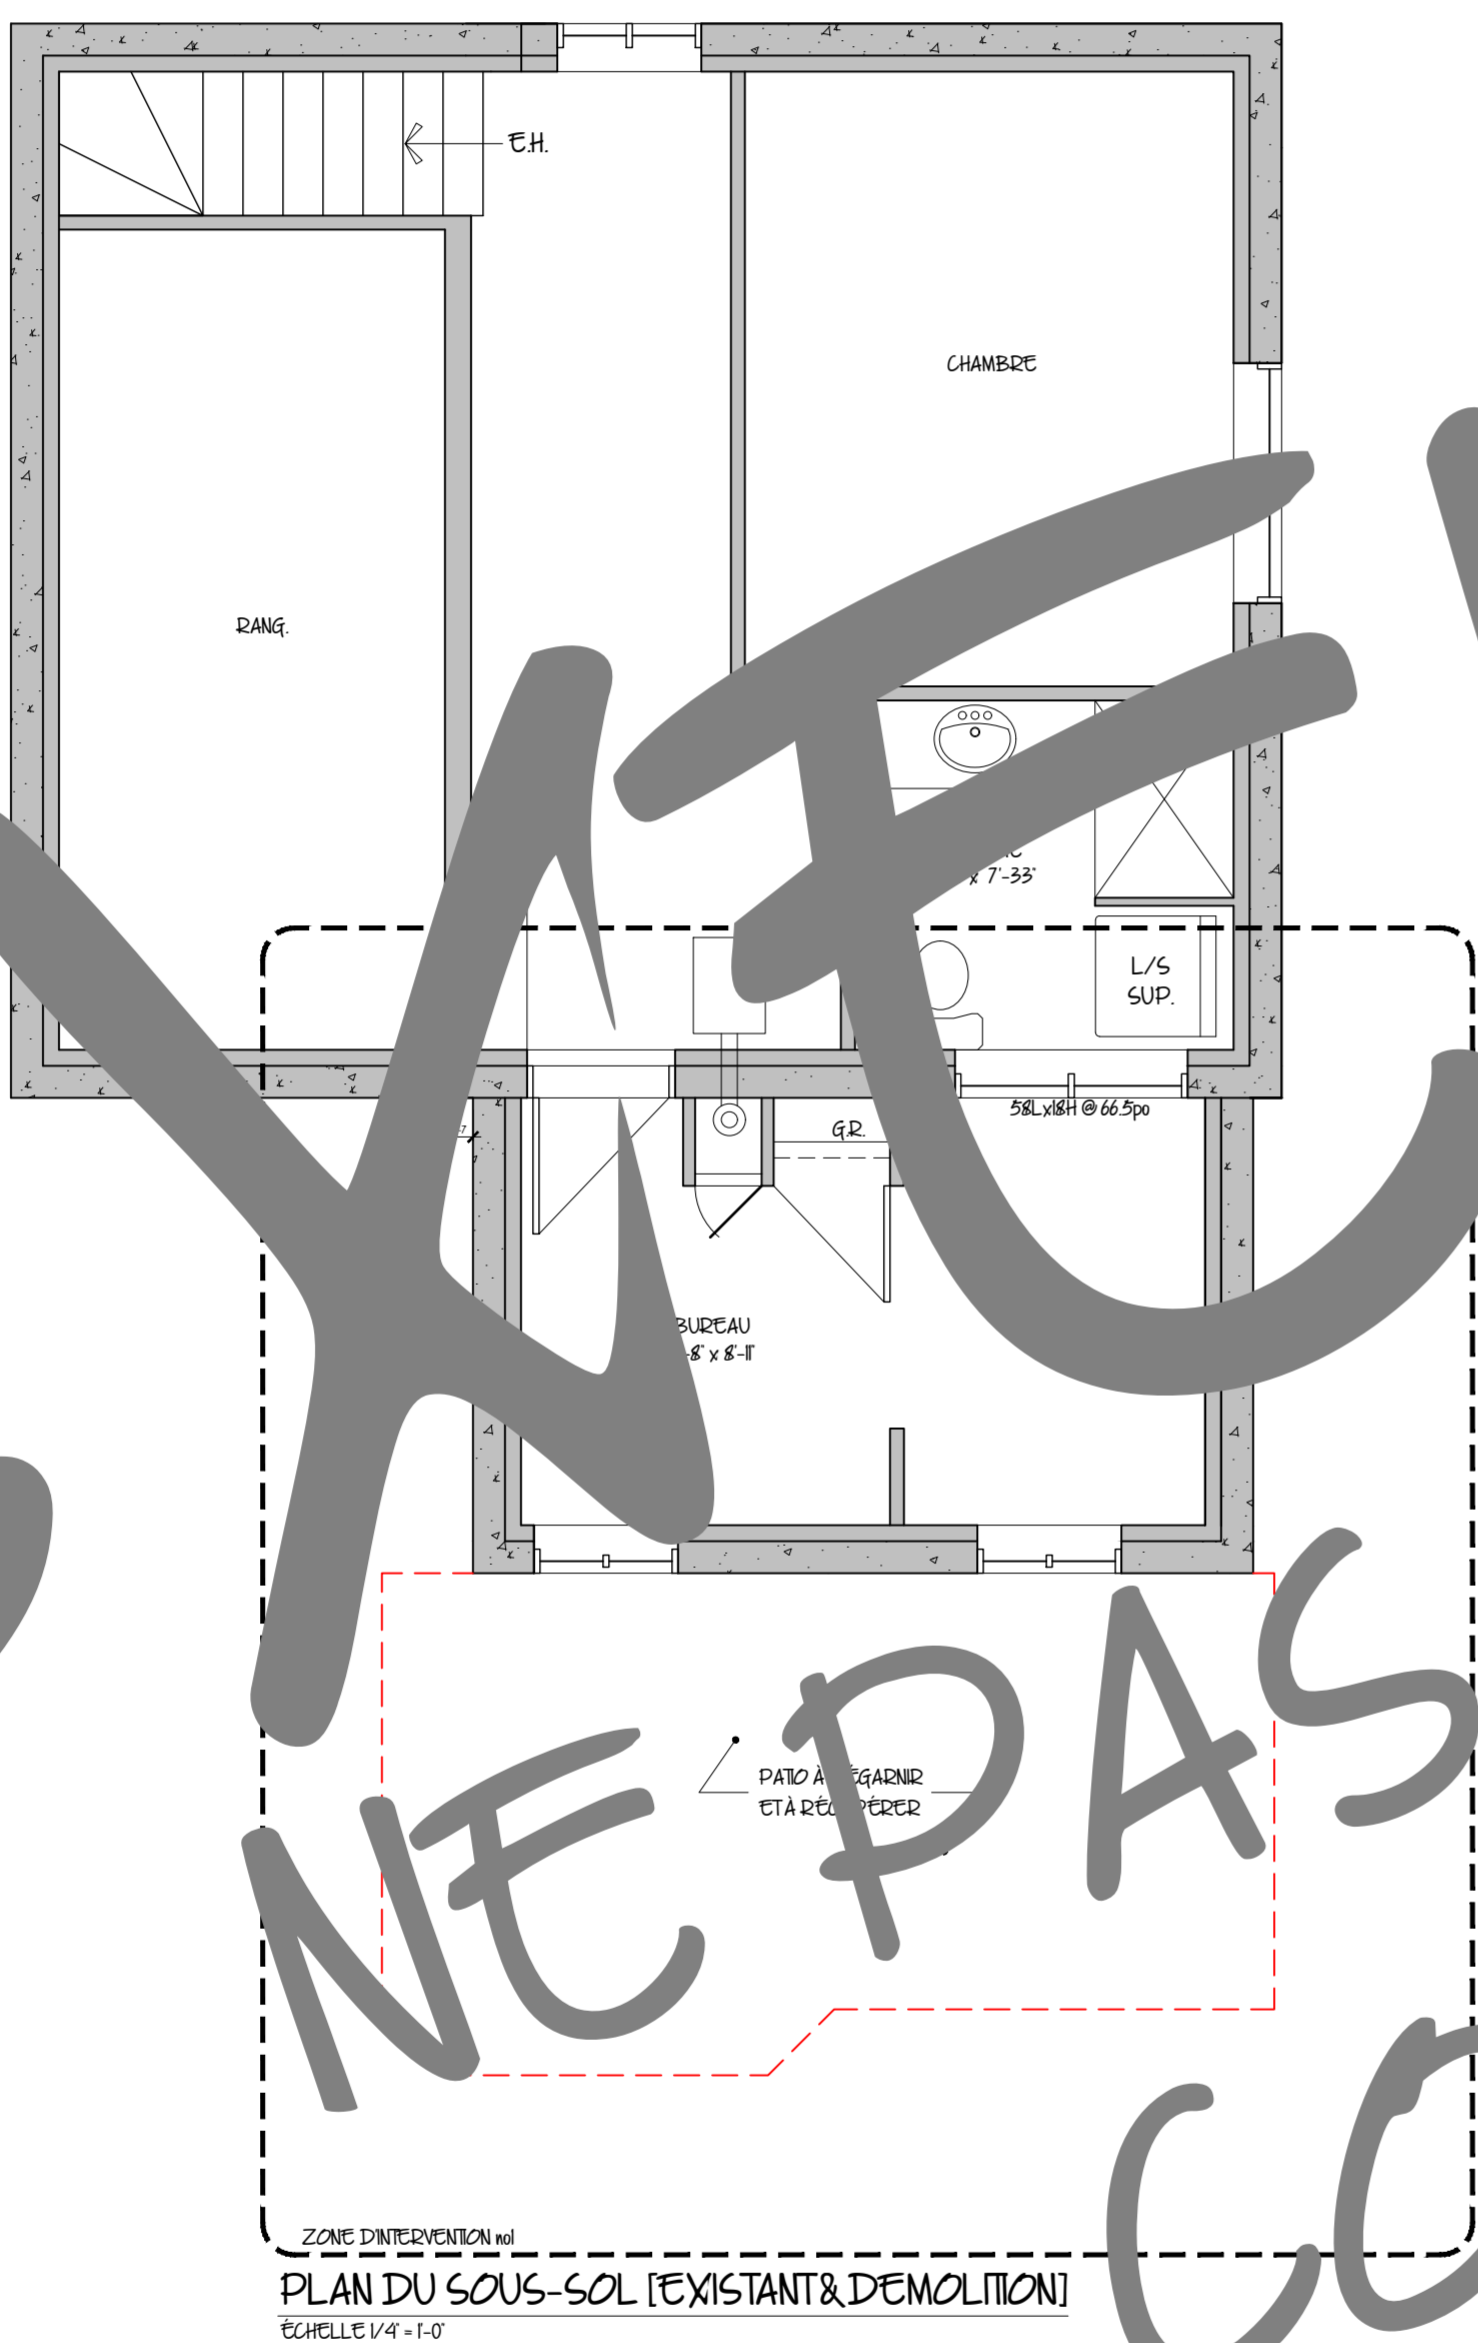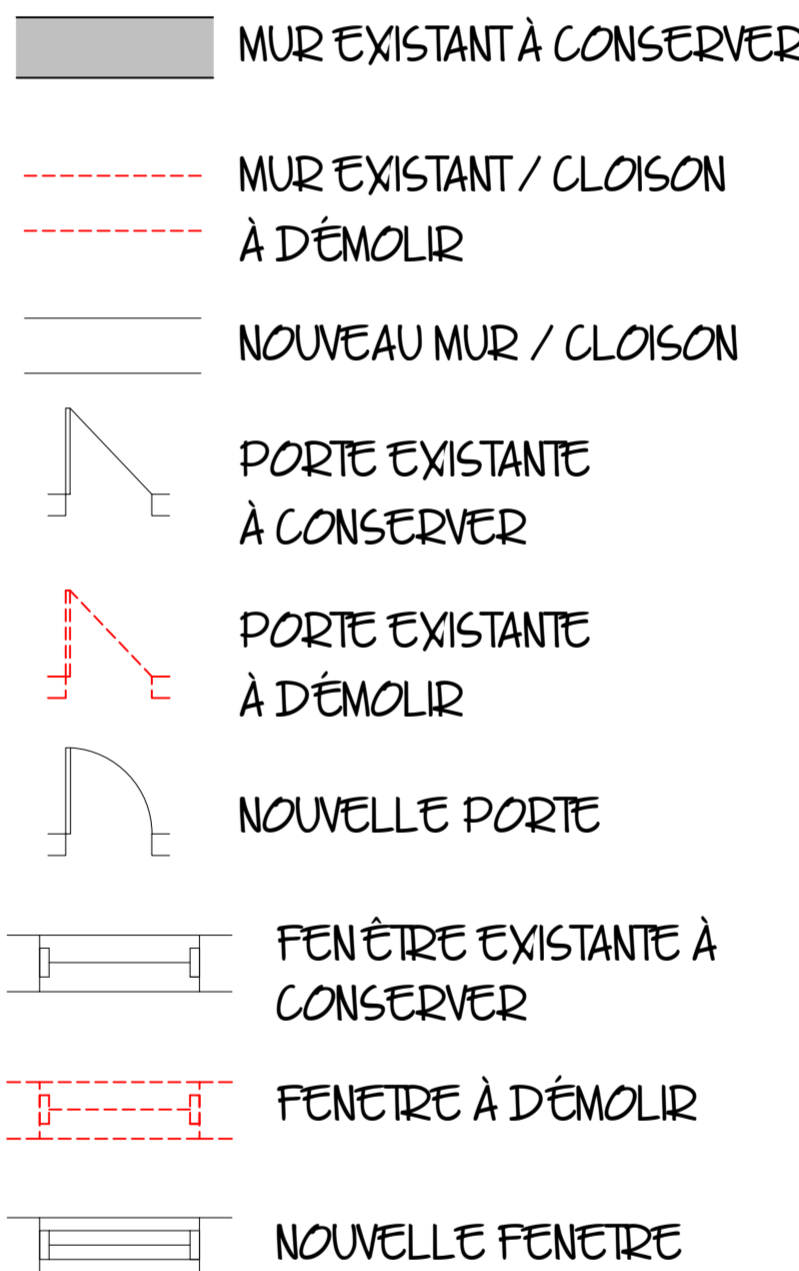


CONÇU PAR: D.T.
DESSINÉ PAR: D.T.

ÉCHELLE: INDICUÉE
FORAMT A1 (36x24)

DATE: 2026-01-05
RÉVISION: 0

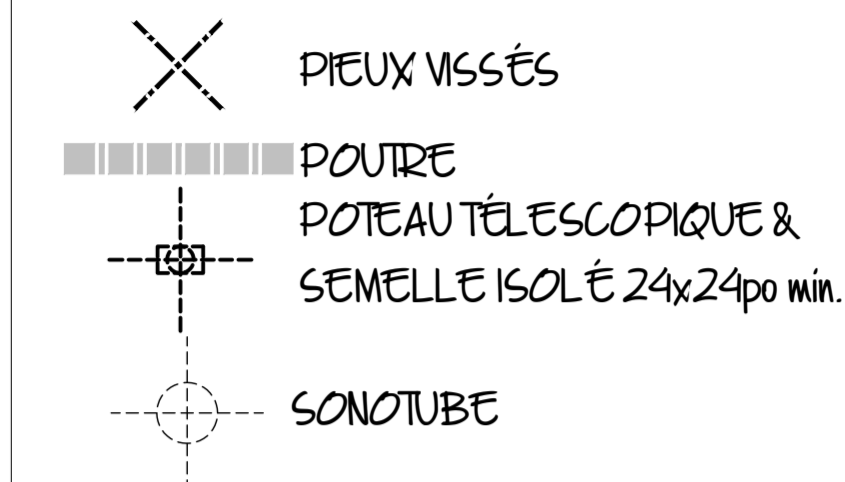


FO = FENÊTRE OUVRANTE
FF = FENÊTRE FIXE
FA = FENÊTRE À AUVENT
PP = PORTE PLIANTE
PD = POCKET DOOR
PE = PORTE D'ENTRÉE
PL = LATÉRAL
P = PORTE INTÉRIEURE

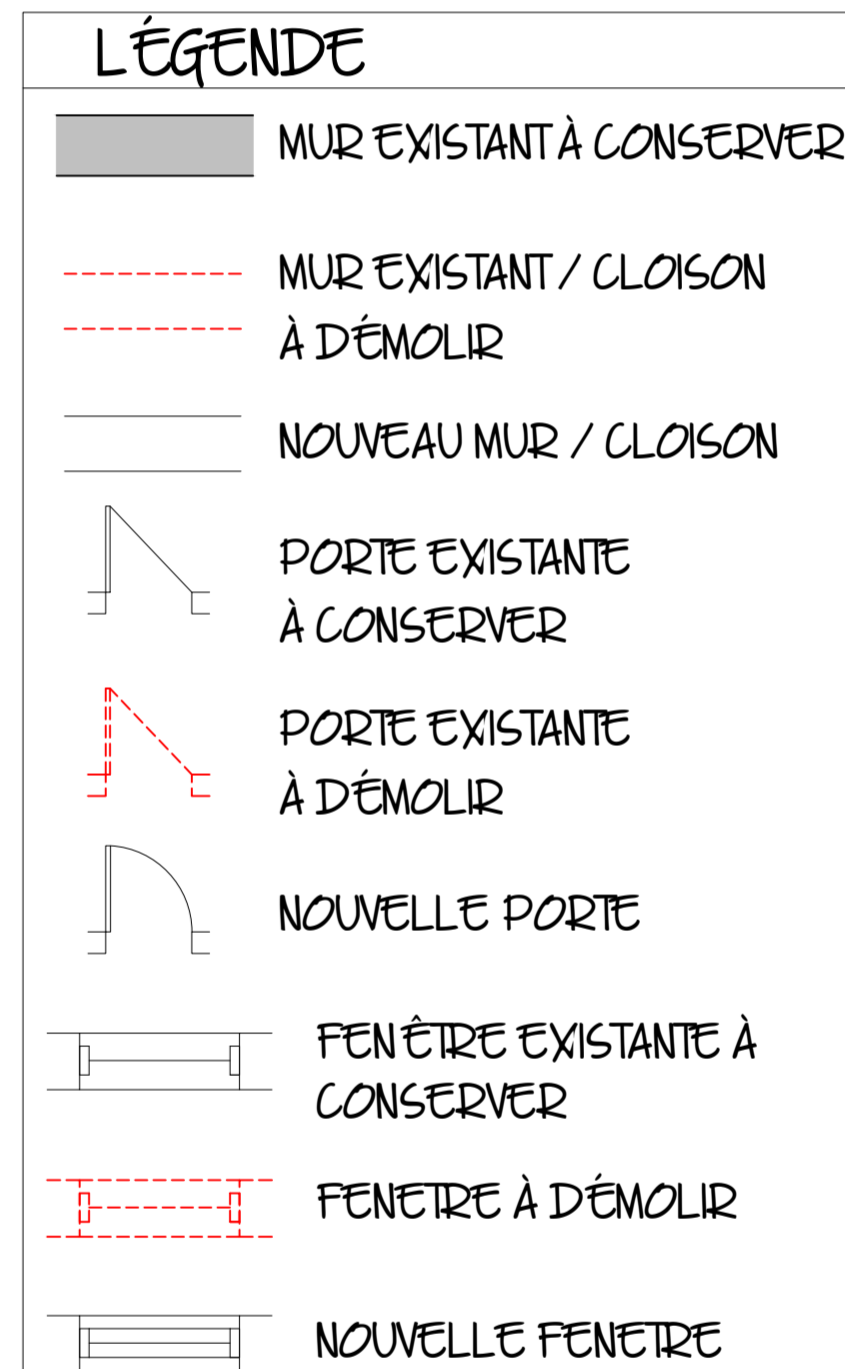


CONÇU PAR: DT
DESSINÉ PAR: DT

ÉCHELLE: INDICUÉE
FORAMT A1 (36x24)

DATE: 2026-01-05
RÉVISION: 0

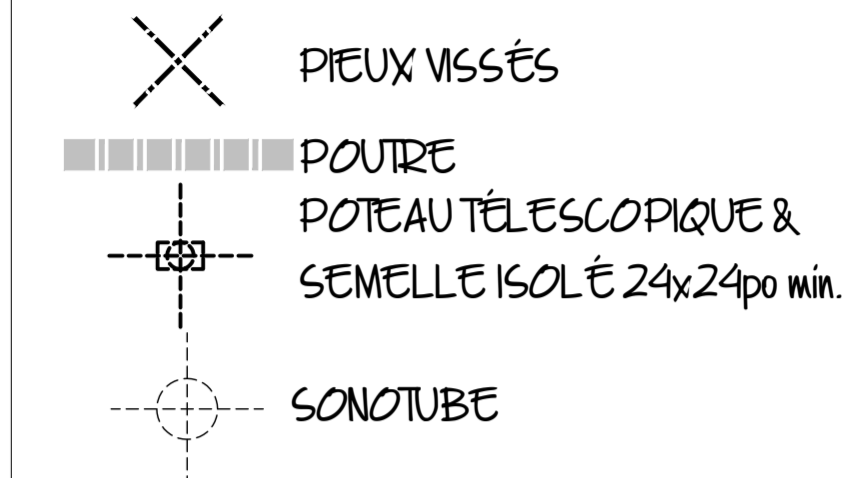

FO = FENÊTRE OUVRANTE
FF = FENÊTRE FIXE
FA = FENÊTRE À AUVENT
PP = PORTE PLIANTE
PD = POCKET DOOR
PE = PORTE D'ENTRÉE
PL = LATÉRAL
P = PORTE INTÉRIEURE

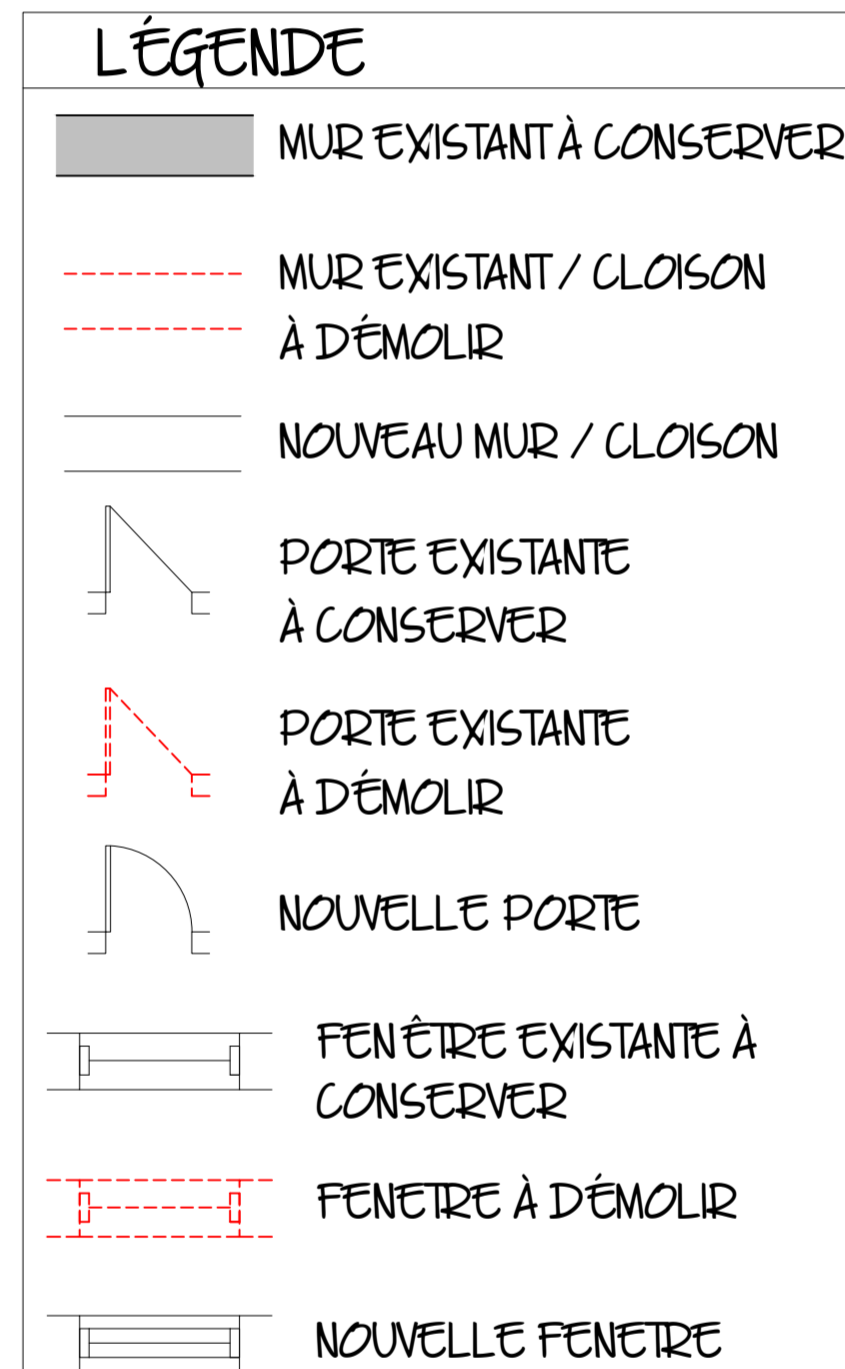


CONÇU PAR: DT
DESSINÉ PAR: DT

ÉCHELLE: INDICUÉE
FORAMT A1 (36x24)

DATE: 2026-01-05
RÉVISION: 0

8/10

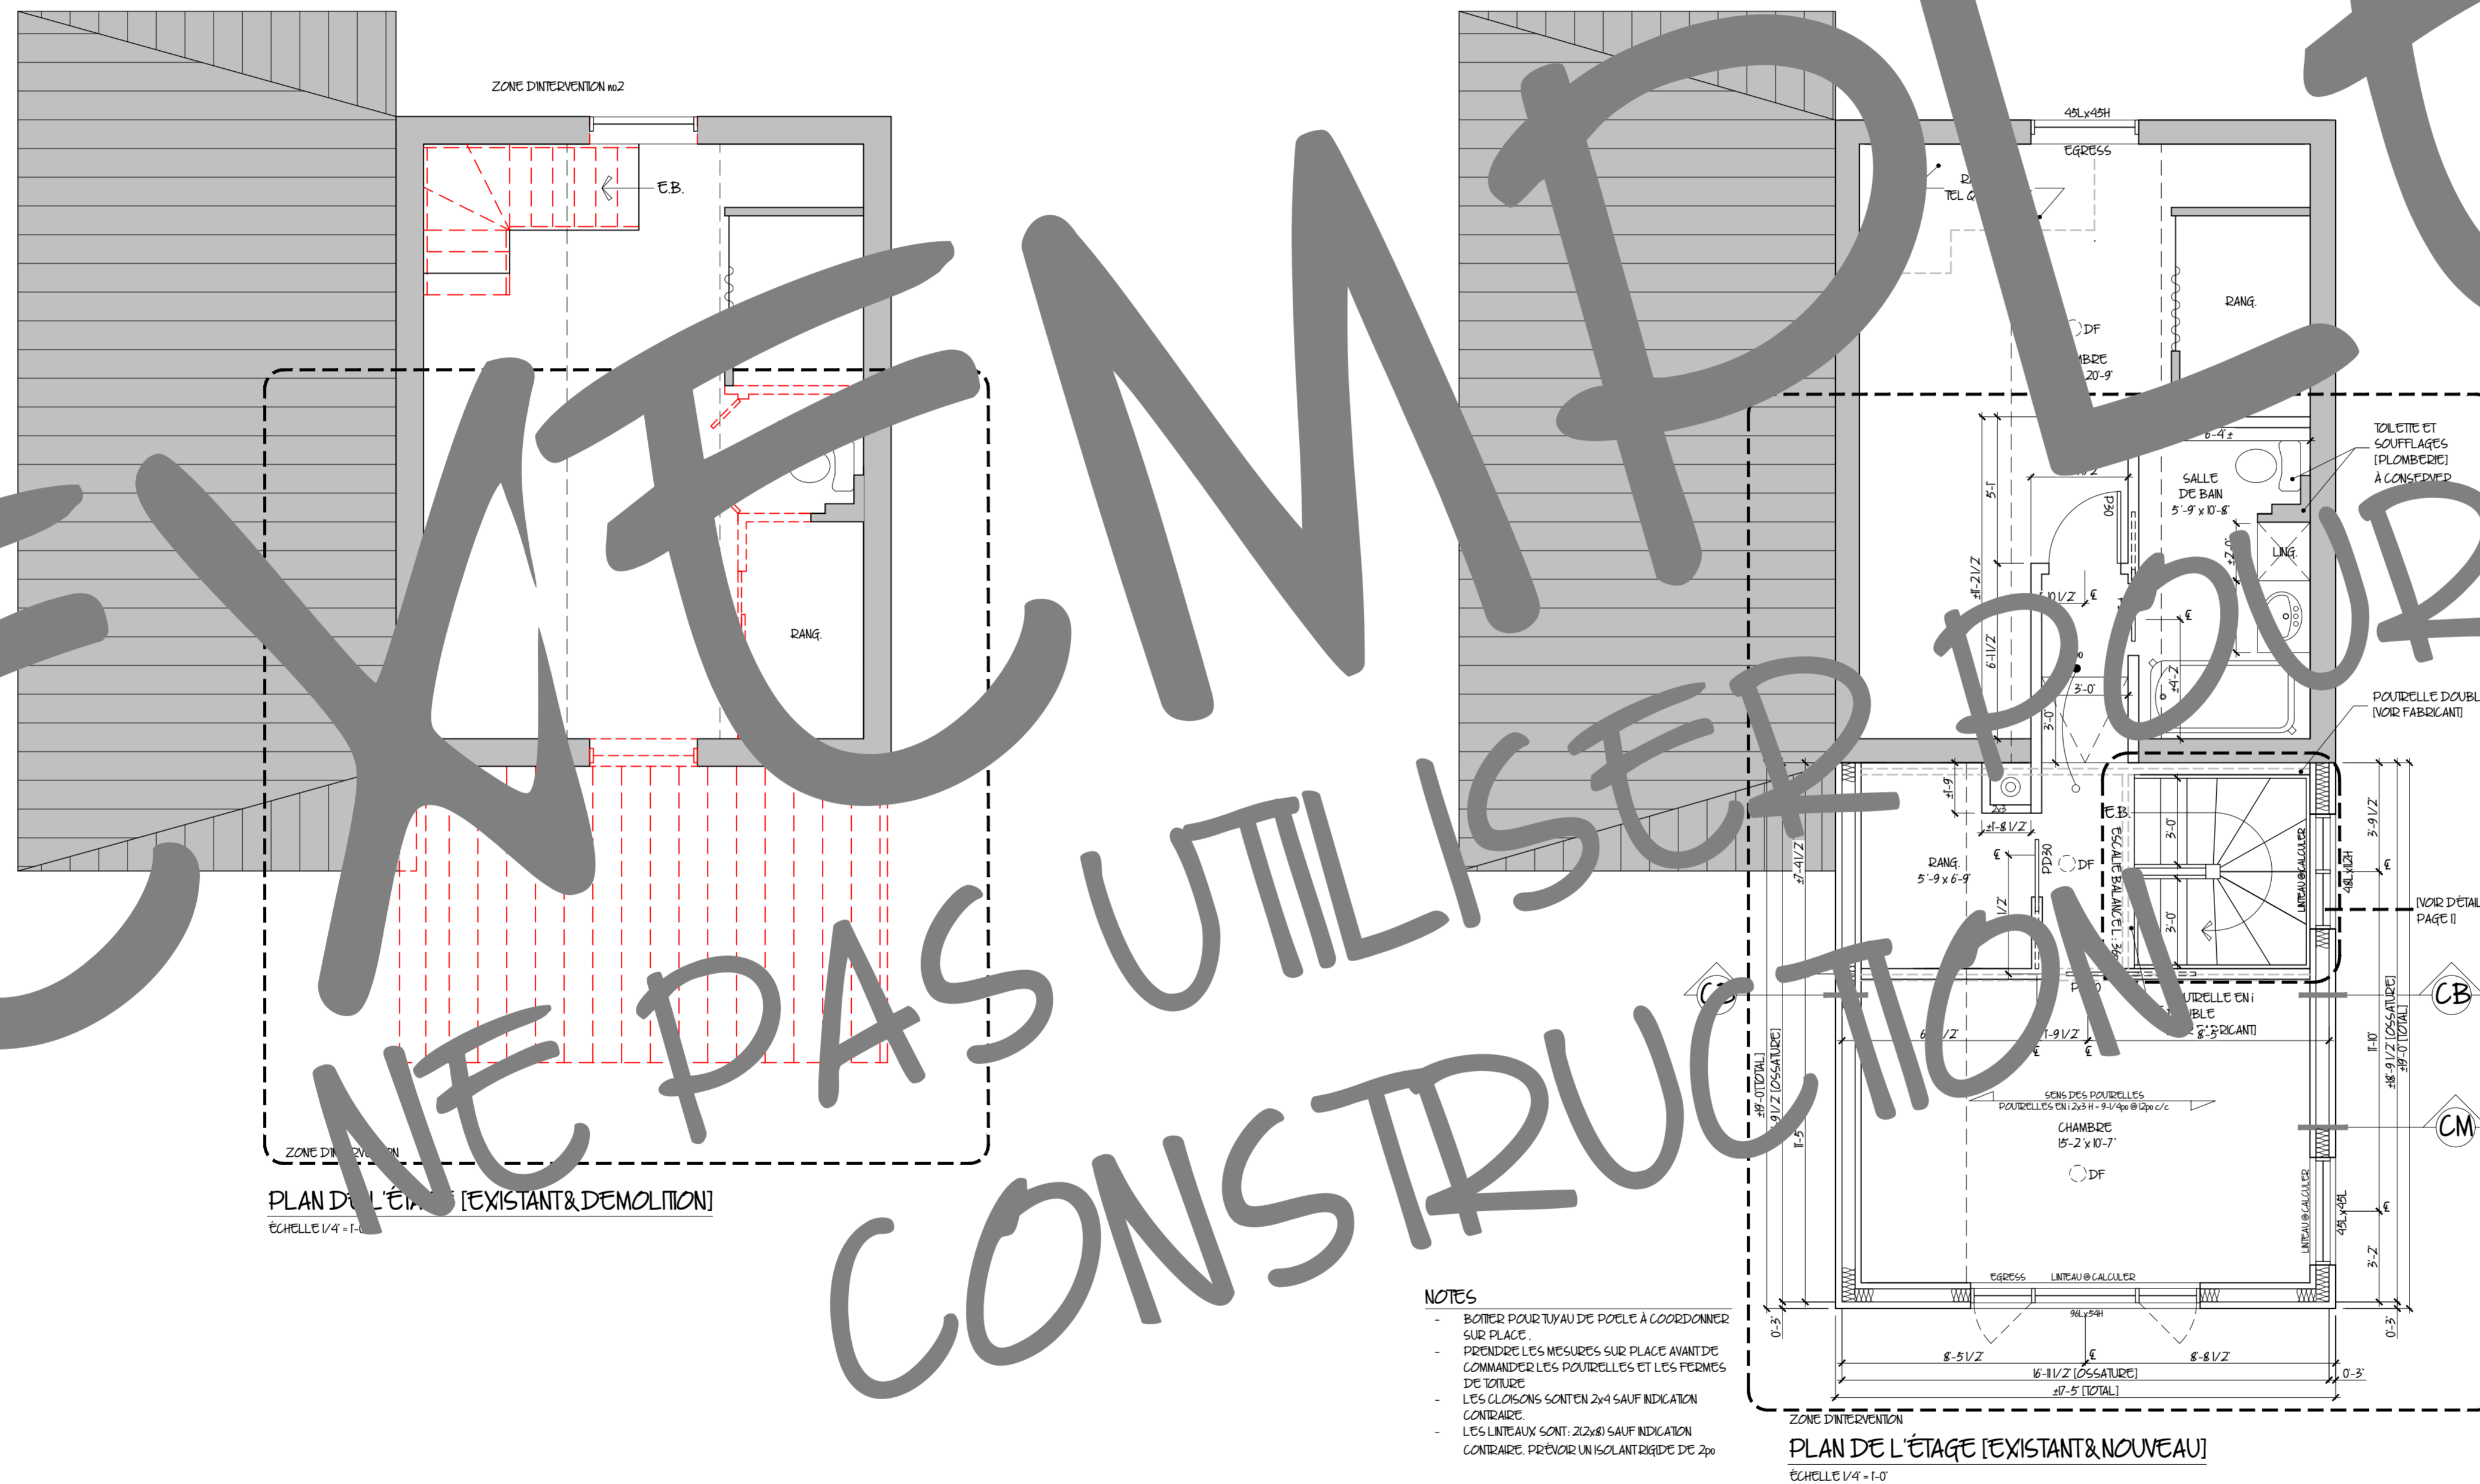

- PIEUX VISSÉS
POUTRE
POTEAU TÉLESCOPIQUE &
SEMELLE ISOLÉE 24x24po min.
SONOTUBE

- FO = FENÊTRE OUVRANTE
FF = FENÊTRE FIXE
FA = FENÊTRE À AUVENT
PP = PORTE PLIANTE
PD = POCKET DOOR
PE = PORTE D'ENTRÉE
PL = LATÉRAL
P = PORTE INTÉRIEURE

L'ÉGÈNDE

- MUR EXISTANT À CONSERVER
MUR EXISTANT / CLOISON
À DÉMOLIR
NOUVEAU MUR / CLOISON
PORTE EXISTANTE
À CONSERVER
PORTE EXISTANTE
À DÉMOLIR
NOUVELLE PORTE
FENÊTRE EXISTANTE À
CONSERVER
FENÊTRE À DÉMOLIR
NOUVELLE FENÊTRE


CONÇU PAR: DT
DESSINÉ PAR: DT


ÉCHELLE: INDICUÉE
FORAMT A1 (36x24)

DATE: 2026-01-05

RÉVISION: 0

9/10

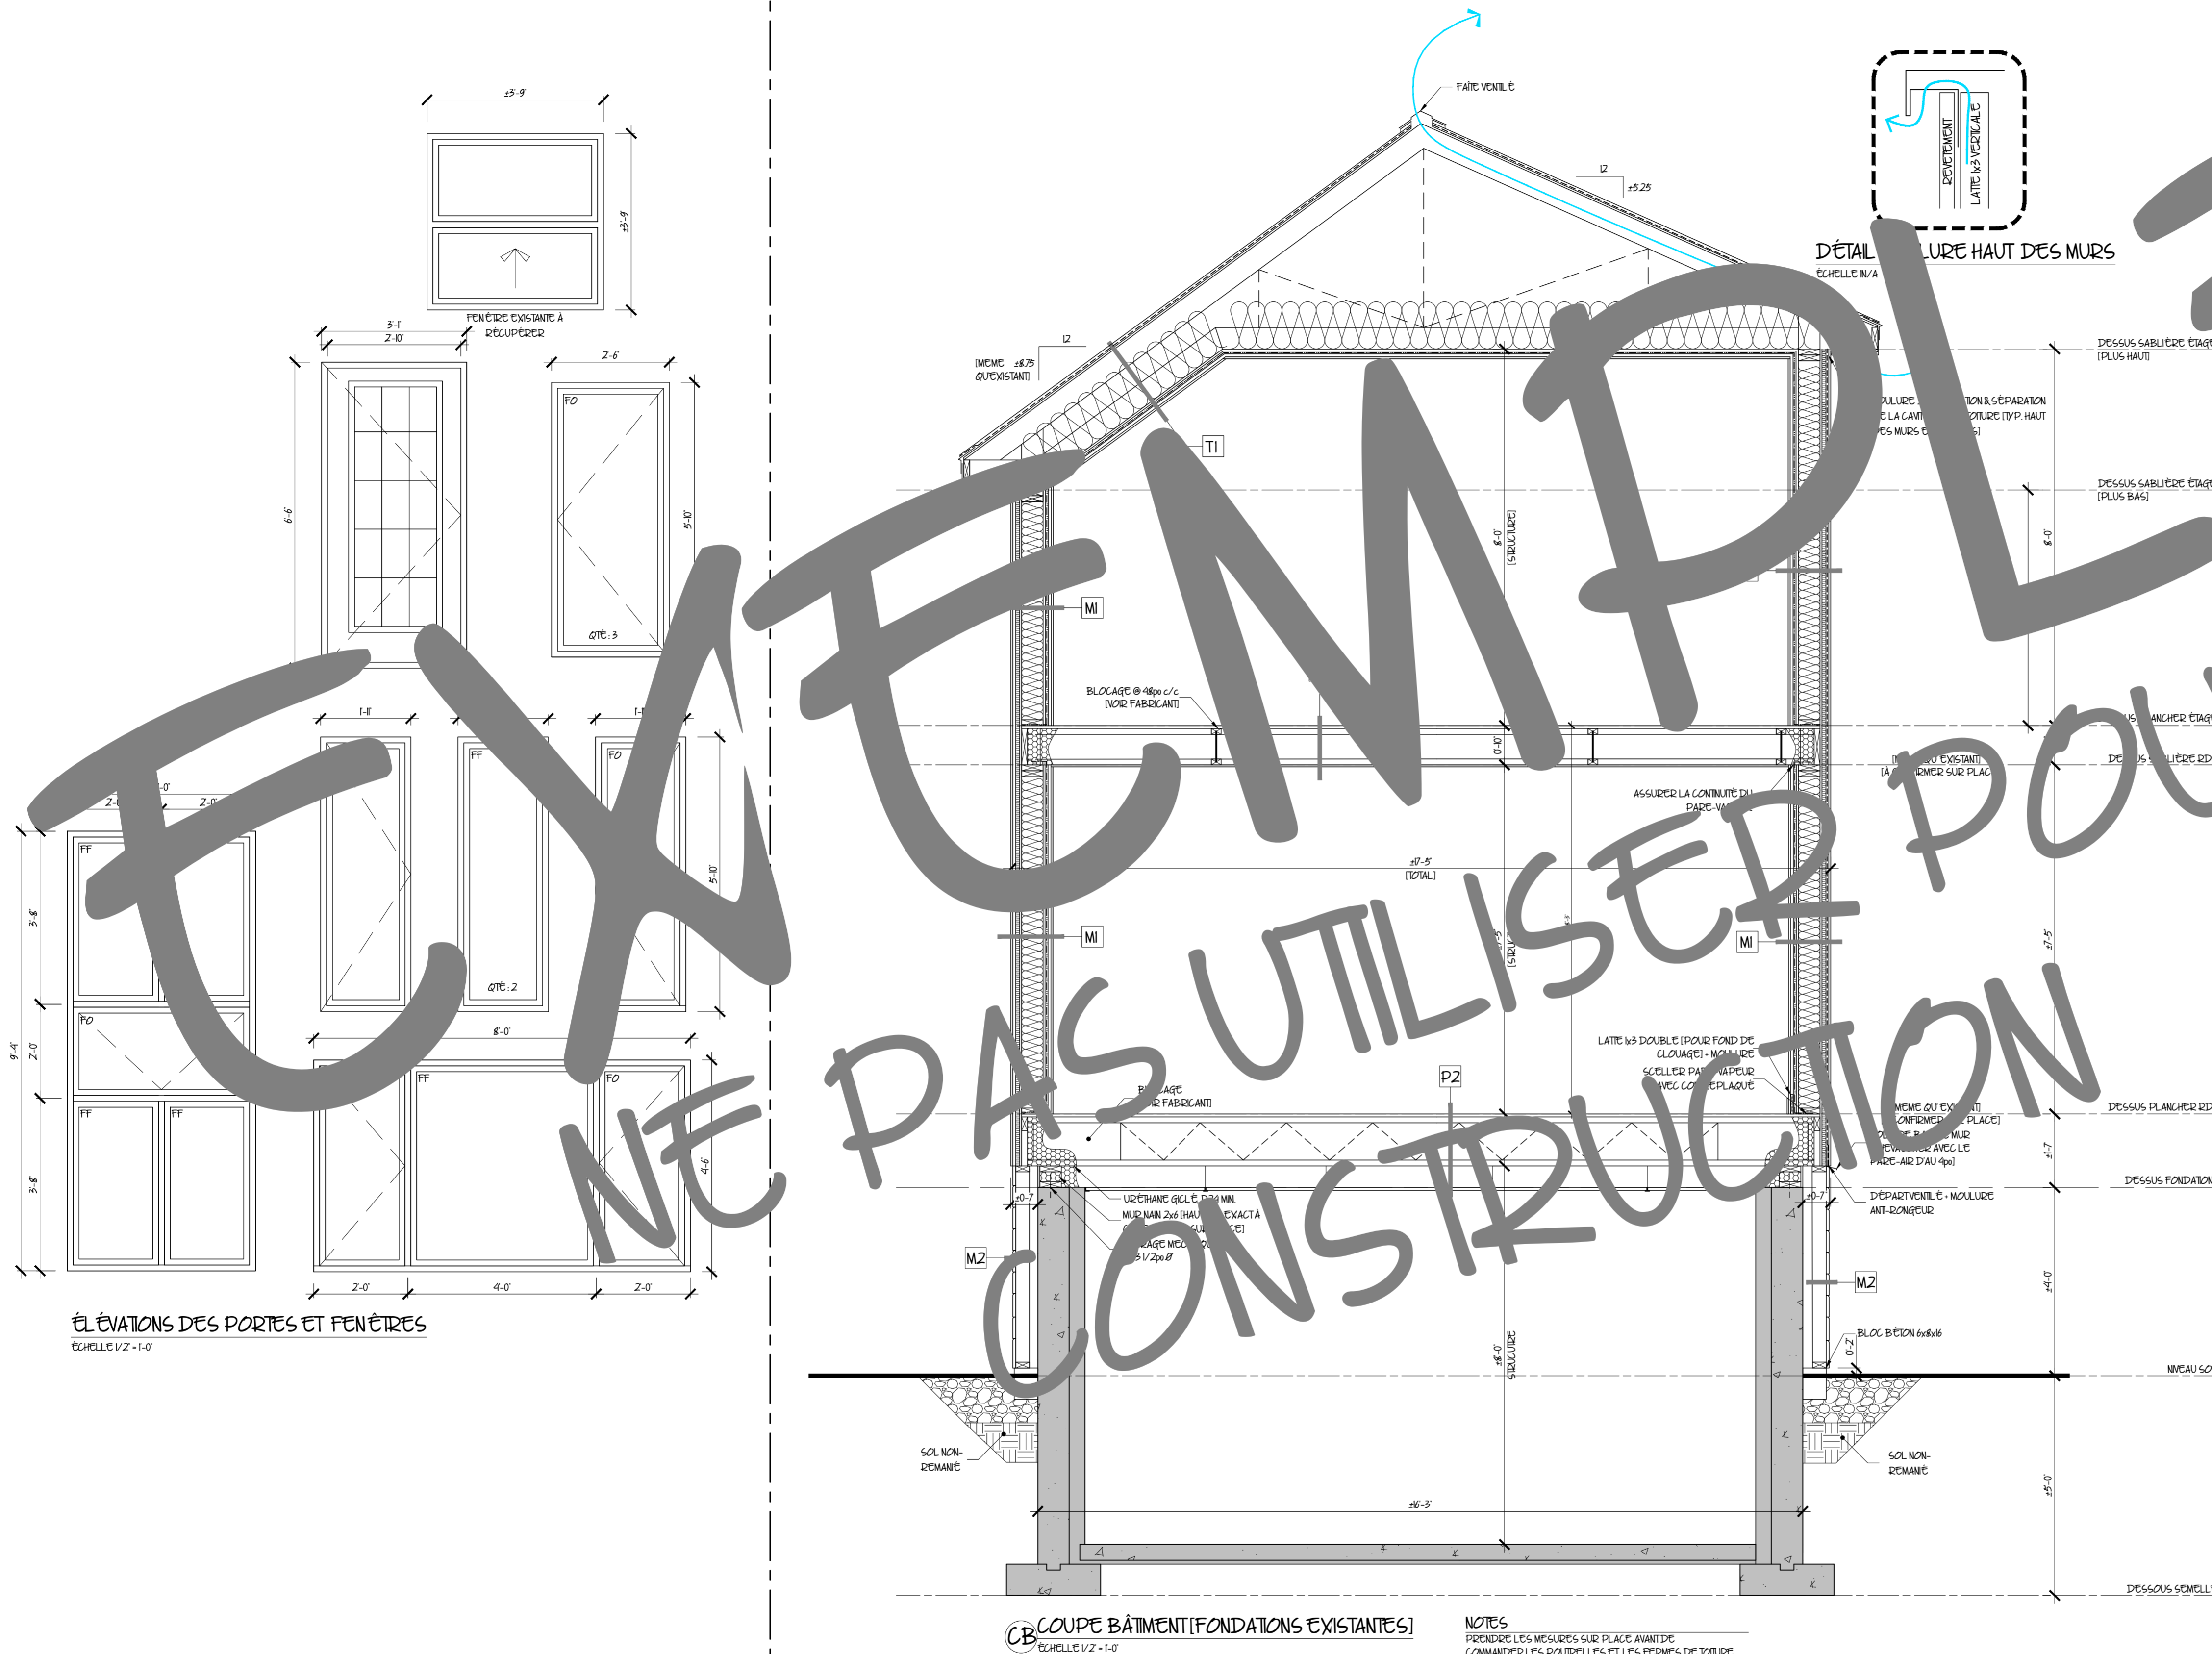

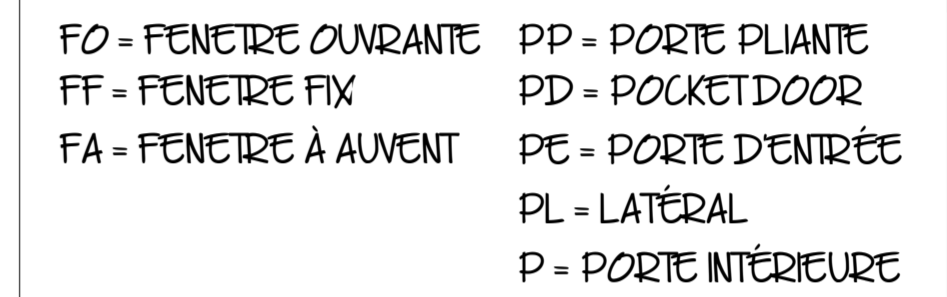

CONÇU PAR :	D.T.	10/10
DÉSSINÉ PAR :	D.T.	
ÉCHELLE : INDICUÉE		
FORAMIT A1 (36x24)		
DATE :	2026-01-05	10/10
RÉVISION : 0		

